


PIANTA PIANO 4° Arredo

sc. 1:100

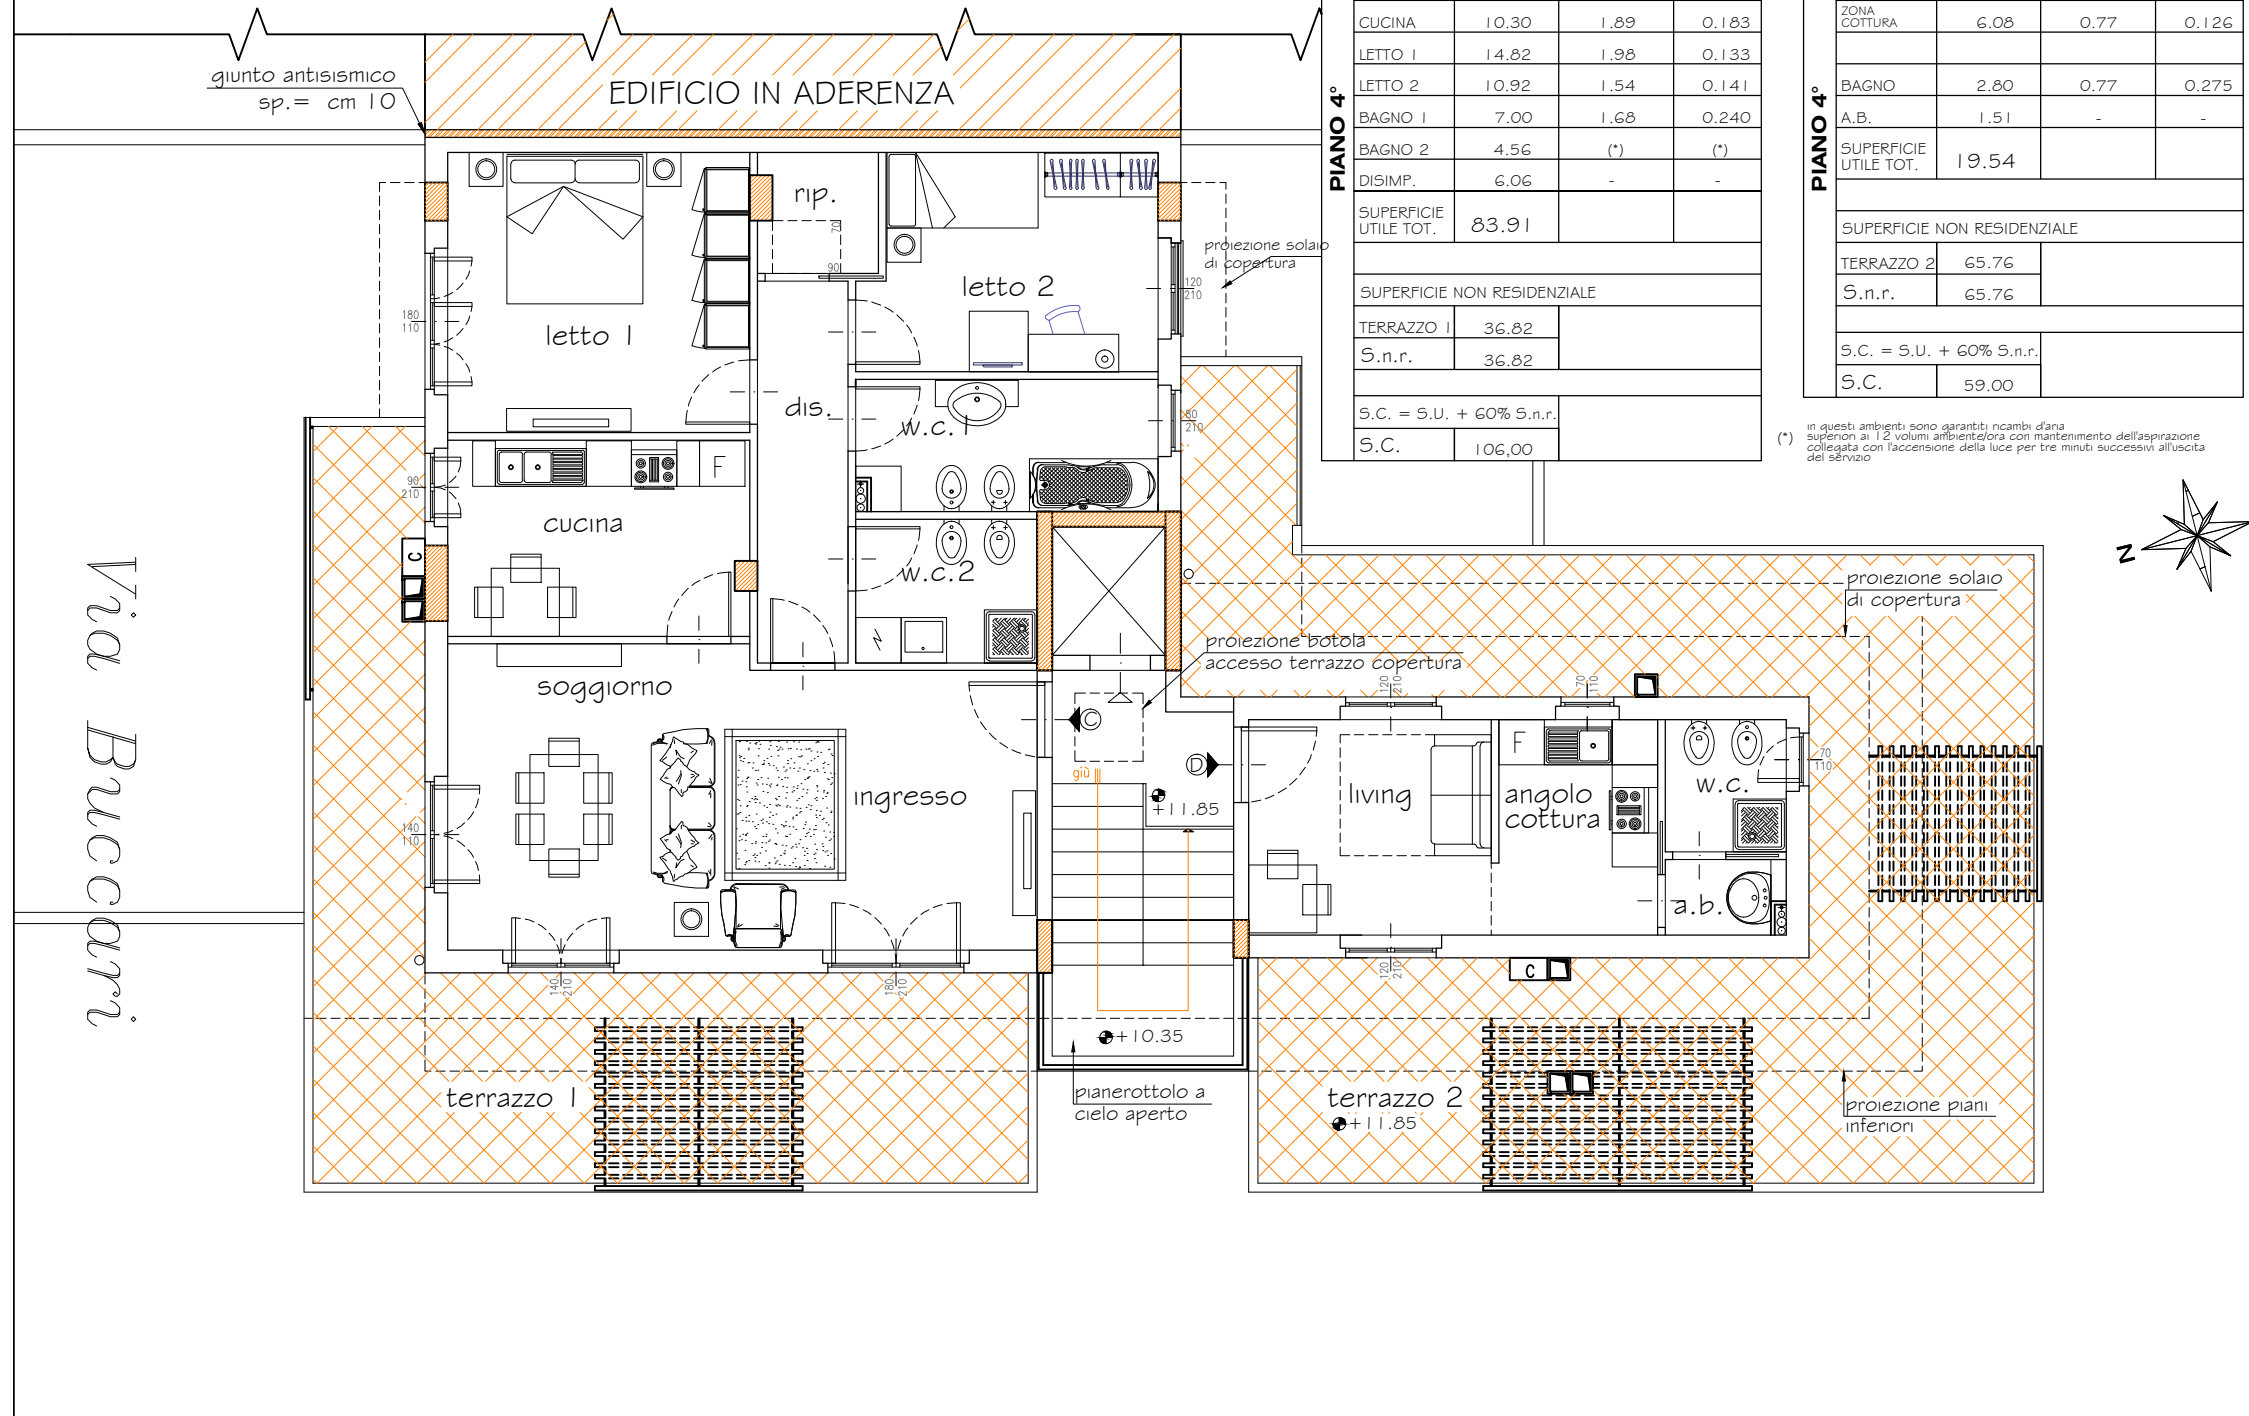

APPARTAMENTO C			
VANO	SUP. Utile (mq)	SUP. Illum. te (mq)	R.I.
SOGGIORNO	30.25	8.26	0.273
CUCINA	10.30	1.89	0.183
LETTO 1	14.82	1.98	0.133
LETTO 2	10.92	1.54	0.141
BAGNO 1	7.00	1.68	0.240
BAGNO 2	4.56	(*)	(*)
DISIMP.	6.06	-	-
SUPERFICIE UTILE TOT.	83.91		
SUPERFICIE NON RESIDENZIALE			
TERRAZZO 1	36.82		
S.n.r.	36.82		
S.C. = S.U. + 60% S.n.r.			
S.C.	106,00		

PERTINENZA D			
VANO	SUP. Utile (mq)	SUP. Illum. te (mq)	R.I.
LIVING	9.15	6.30	0.688
ZONA COTTURA	6.08	0.77	0.126
BAGNO	2.80	0.77	0.275
A.B.	1.51	-	-
SUPERFICIE UTILE TOT.	19.54		
SUPERFICIE NON RESIDENZIALE			
TERRAZZO 2	65.76		
S.n.r.	65.76		
S.C. = S.U. + 60% S.n.r.			
S.C.	59.00		

(*) in questi ambienti sono garantiti ricambi d'aria superiori ai 12 volumi ambientali/ora con mantenimento dell'aspirazione collegata con l'accensione della luce per tre minuti successivi all'uscita del servizio

