


PIANTA PIANO TERRA

Arredo sc. 1:100

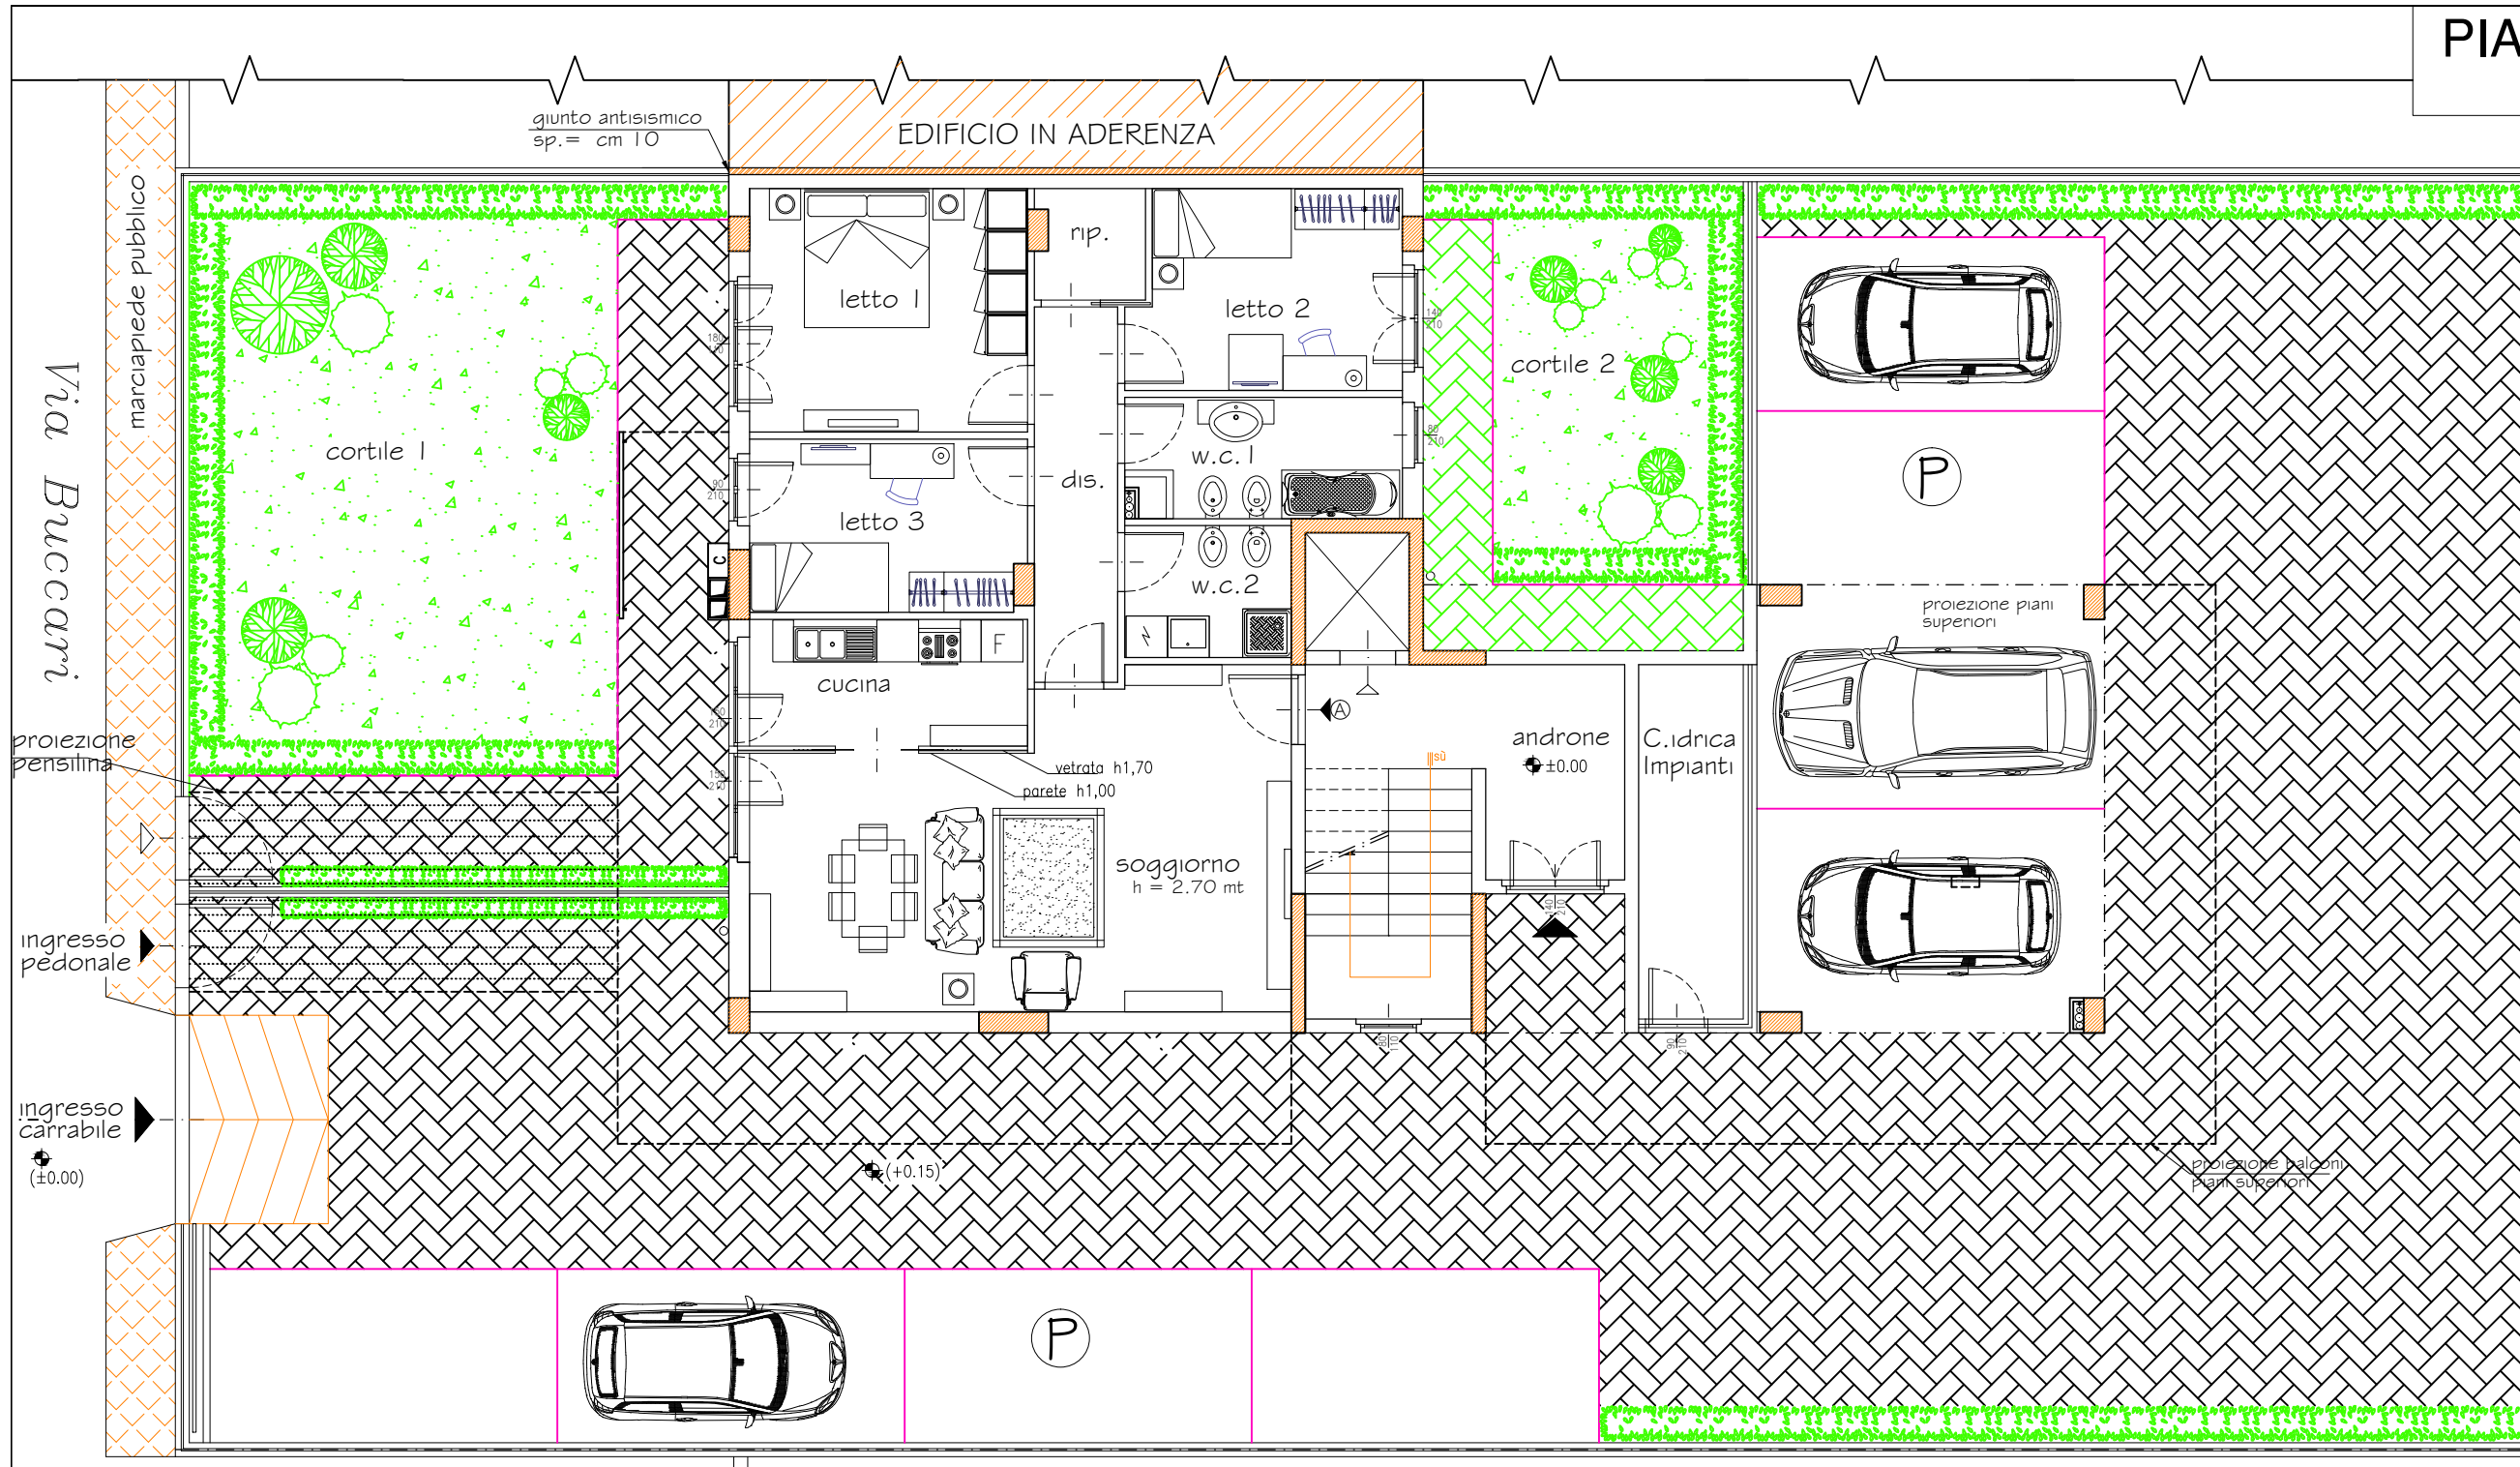

APPARTAMENTO A			
VANO	SUP. Utile (mq)	SUP. Illum. te (mq)	R.I.
SOGGIORNO CUCINA	41.01	6.30	0.153
LETTO 1	14.02	1.98	0.141
LETTO 2	10.93	2.94	0.268
LETTO 3	9.84	1.89	0.192
BAGNO 1	6.98	1.68	0.240
BAGNO 2	4.56	(*)	(*)
DISIMP.	6.48	-	-
RIP.	2.44	-	-
SUPERFICIE UTILE TOT.	96.26		
SUPERFICIE NON RESIDENZIALE			
CORTILE 1	78.87		
CORTILE 2	31.43		
S.n.r.	110.30		
S.C. = S.U. + 60% S.n.r.			
S.C.	162.44		

(*) in questi ambienti sono garantiti ricambi d'aria superiori ai 12 volumi ambiente/ora con mantenimento dell'aspirazione collegata con l'accensione della luce per tre minuti successivi all'uscita del servizio

