


# PIANTA PIANO 1°-2°-3° Arredo

sc. 1:100

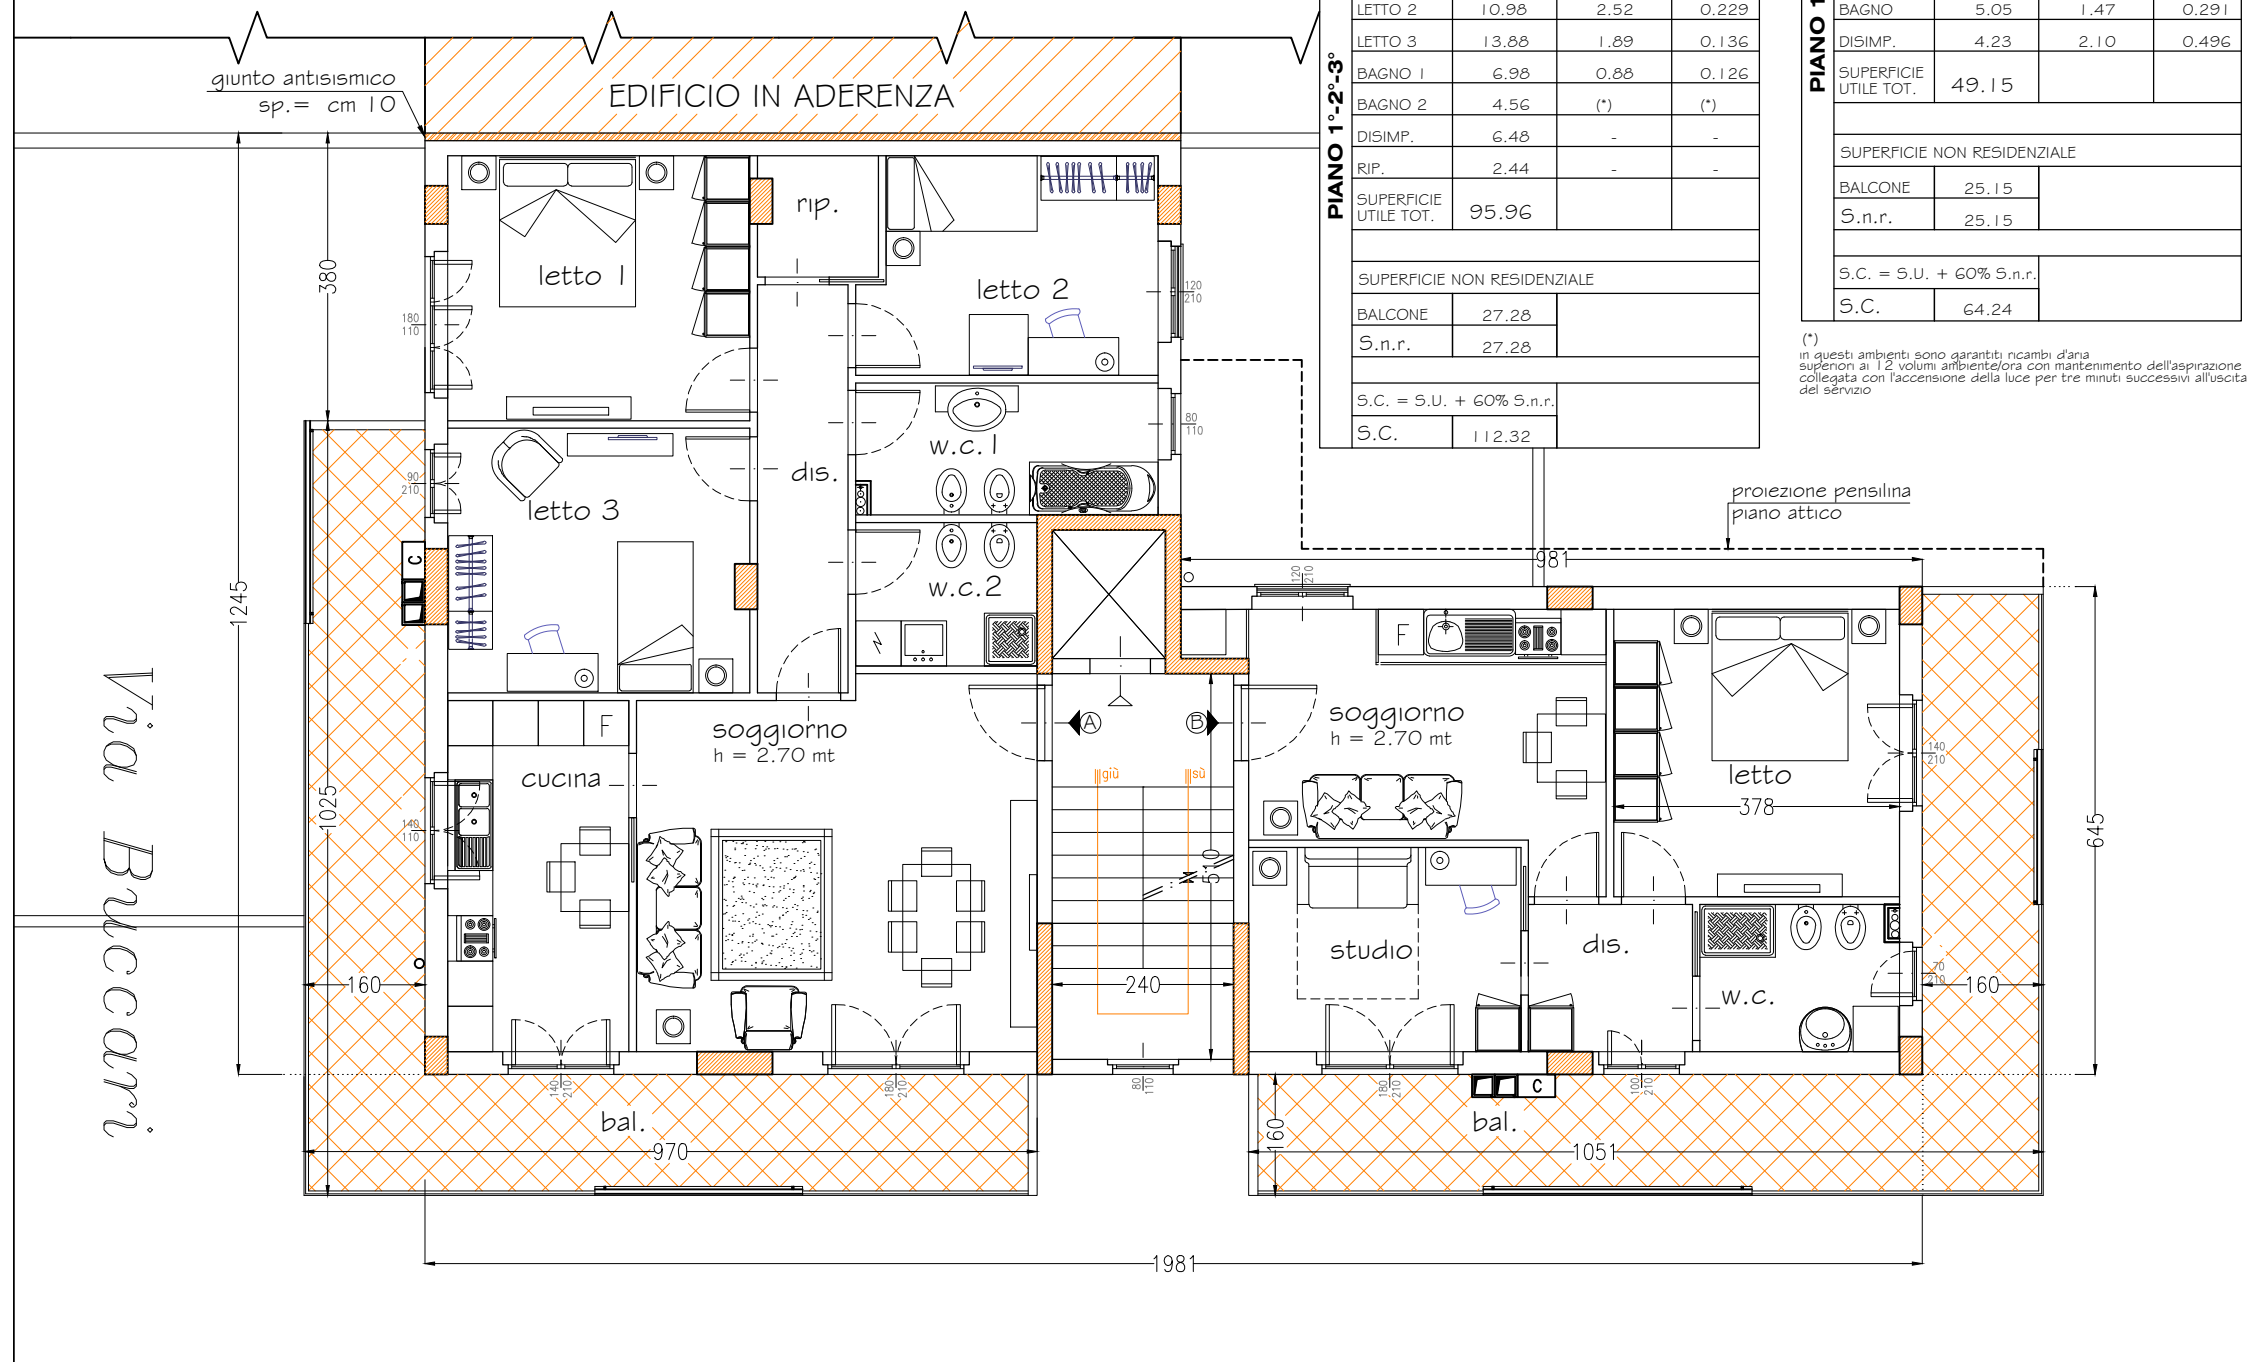

APPARTAMENTO A			
VANO	SUP.Utile (mq)	SUP.Illum.te (mq)	R.I.
SOGGIORNO	25.47	3.78	0.148
CUCINA	11.15	4.48	0.401
LETTO 1	14.02	1.98	0.141
LETTO 2	10.98	2.52	0.229
LETTO 3	13.88	1.89	0.136
BAGNO 1	6.98	0.88	0.126
BAGNO 2	4.56	(*)	(*)
DISIMP.	6.48	-	-
RIF.	2.44	-	-
<b>SUPERFICIE UTILE TOT.</b>	<b>95.96</b>		
SUPERFICIE NON RESIDENZIALE			
BALCONE	27.28		
S.n.r.	27.28		
S.C. = S.U. + 60% S.n.r.			
S.C.	112.32		

APPARTAMENTO B			
VANO	SUP.Utile (mq)	SUP.Illum.te (mq)	R.I.
SOGGIORNO	15.78	2.52	0.159
STUDIO	9.72	3.78	0.388
LETTO	14.37	2.94	0.204
BAGNO	5.05	1.47	0.291
DISIMP.	4.23	2.10	0.496
<b>SUPERFICIE UTILE TOT.</b>	<b>49.15</b>		
SUPERFICIE NON RESIDENZIALE			
BALCONE	25.15		
S.n.r.	25.15		
S.C. = S.U. + 60% S.n.r.			
S.C.	64.24		

(\*) in questi ambienti sono garantiti ricambi d'aria superiori ai 12 volumi ambientali/ora con mantenimento dell'aspirazione collegata con l'accensione della luce per tre minuti successivi all'uscita del servizio